ÚZEMNÍ PLÁN
ROKYTNICE
STAV PO ZMĚNĚ Č.2

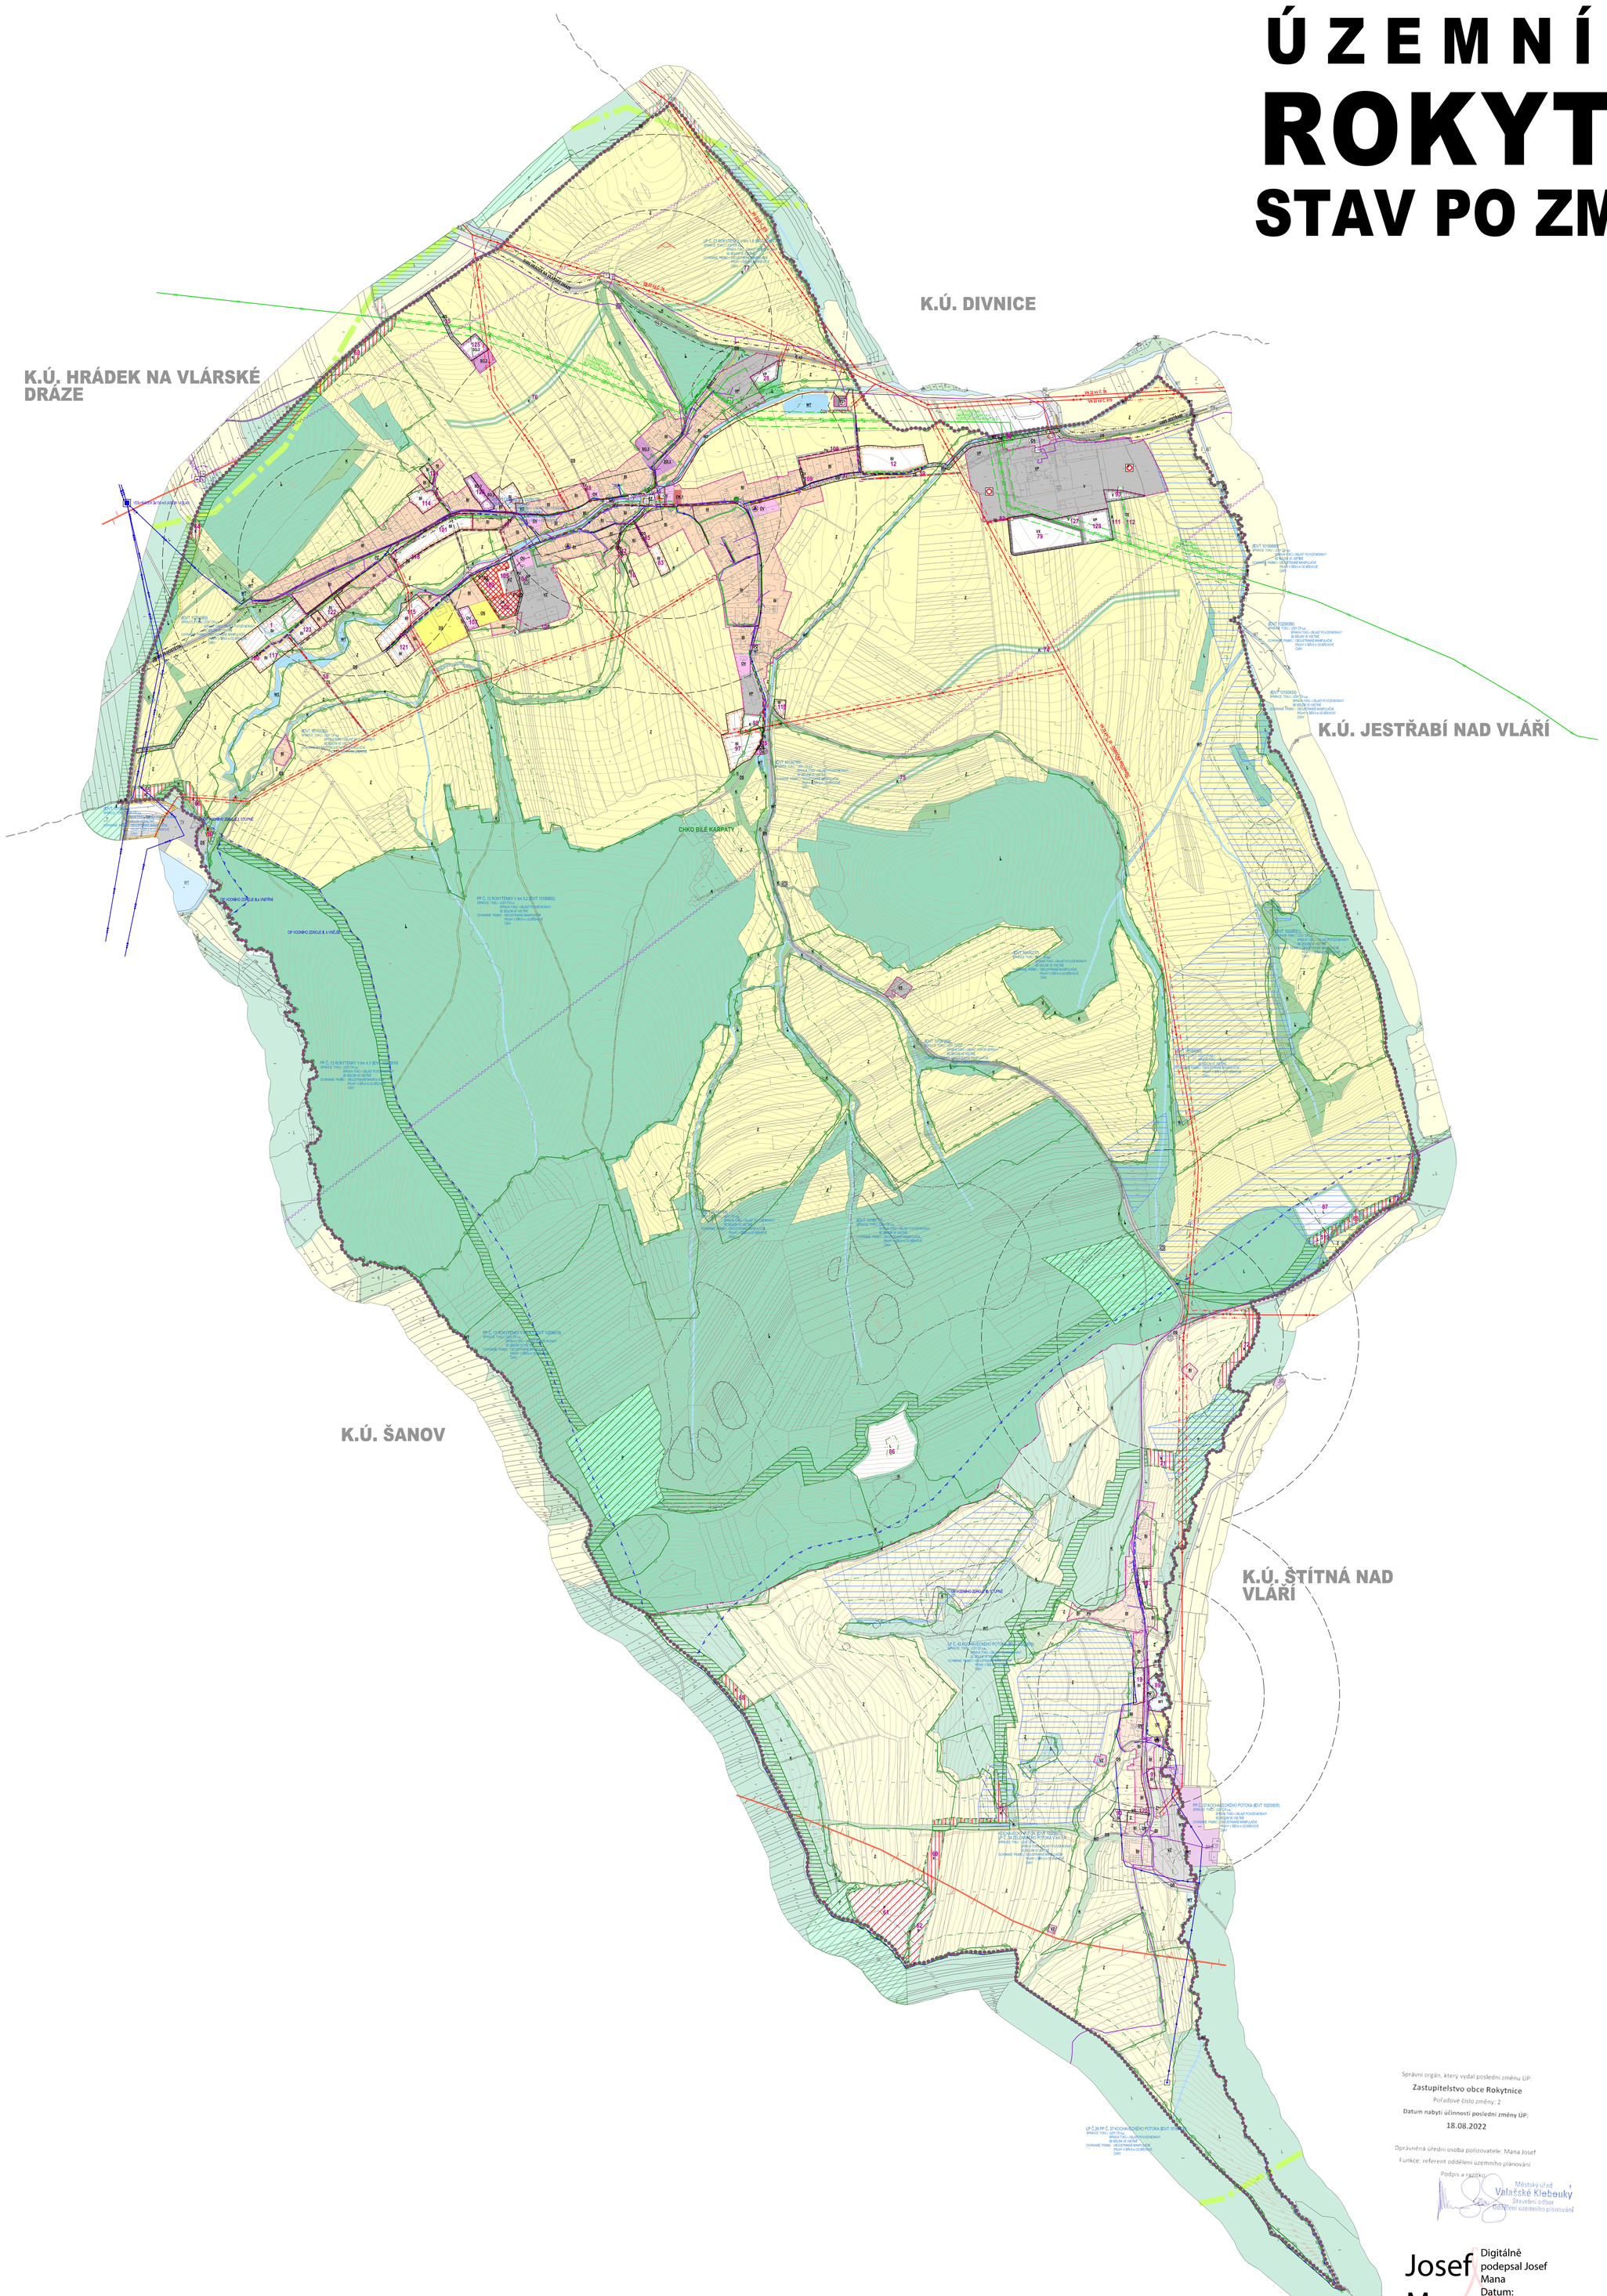

STABILIZOVANÉ PLOCHY	NÁVRHOVÉ PLOCHY	
		HRANICE ŘEŠENÉHO ÚZEMÍ - ROZSAH KATASTRÁLNÍHO ÚZEMÍ
		HRANICE KATASTRÁLNÍ
		HRANICE ZASTAVĚNÉHO ÚZEMÍ K 31.3.2022
		HRANICE ZASTAVITELNÝCH PLOCH
BI	BI	PLOCHY INDIVIDUÁLNÍHO BYDLENÍ
OV	OV	PLOCHY OBČANSKÉHO VYBAVENÍ - VEŘEJNÁ VYBAVENOST
OK.1		PLOCHY OBČANSKÉHO VYBAVENÍ - OBCHOD
OS		PLOCHY OBČANSKÉHO VYBAVENÍ - TĚLOVÝCHOVA A SPORT
DS	DS	PLOCHY PRO SILNIČNÍ DOPRAVU
PV	PV	PLOCHY VEŘEJNÝCH PROSTRANSTVÍ S PŘEVAHOU ZPEVNĚNÝCH PLOCH
PZ		PLOCHY VEŘEJNÝCH PROSTRANSTVÍ S PŘEVAHOU NEZPEVNĚNÝCH PLOCH
TV	TV	PLOCHY TECHNICKÉ INFRASTRUKTURY - VODNÍ HOSPODÁŘSTVÍ
	TE	PLOCHY TECHNICKÉ INFRASTRUKTURY - ENERGETIKA
SO.3	SO.3	PLOCHY SMÍŠENÉ OBYTNÉ VESNICKÉ
V	V	PLOCHY VÝROBY A SKLADOVÁNÍ
VP	VP	PLOCHY PRO PRŮMYSLOVOU VÝROBU A SKLADY
VD		PLOCHY PRO DROBNOU VÝROBU A VÝROBNÍ SLUŽBY
VZ	VZ	PLOCHY PRO ZEMĚDĚLSKOU A LESNICKOU VÝROBU
	VX	PLOCHY PRO SPECIFICKÉ DRUHY VÝROBY A SKLADOVÁNÍ
WT	WT	PLOCHY VODNÍCH TOKŮ
Z*	Z*	PLOCHY SÍDELNÍ ZELENĚ
K	K	PLOCHY KRAJINNÉ ZELENĚ
P	P	PLOCHY PŘÍRODNÍ
L	L	PLOCHY LESNÍ
Z		PLOCHY ZEMĚDĚLSKÉ

ÚZEMNÍ SYSTÉM EKOLOGICKÉ STABILITY

	LOKÁLNÍ BIOCENTRUM
	LOKÁLNÍ BIOKORIDOR
1	ČÍSLA PLOCH S ROZDÍLNÝM ZPŮSOBEM VYUŽITÍ
	ROZHRANÍ MEZI PLOCHAMI SE SHODNOU FUNKCÍ
	SILNICE II. A III. TŘÍDY
	MÍSTNÍ KOMUNIKACE
	ÚČELOVÉ KOMUNIKACE
	CHODNÍKY, PĚŠÍ PROPOJENÍ
	CYKLOTRASY, CYKLOSTEZKY
	OCHRANNÉ PÁSMO SILNICE
	ZASTÁVKY HROMADNÉ PŘEPRAVY OSOB
	DOCHÁZKOVÉ VZDÁLENOSTI ZASTÁVEK HROMADNÉ DOPRAVY 300 m, 500 m
P	PARKOVIŠTĚ
	ELEKTRICKÉ VEDENÍ VN 22 kV
TS	ELEKTRICKÁ STANICE (TRAFOSTANICE)
	OCHRANNÉ PÁSMO ELEKTRICKÉHO VEDENÍ VN 22 kV
	VTL PLYNOVOD
	STL PLYNOVOD
	OCHRANNÉ PÁSMO VTL PLYNOVODU
	BEZPEČNOSTNÍ PÁSMO VTL PLYNOVODU
RS	REGULAČNÍ STANICE PLYNU VTL / STL
	RR TRASA
	TELEKOMUNIKAČNÍ KABELY
	TELEVIZNÍ VYSÍLAČ
	ZÁKLADNOVÁ STANICE
	OCHRANNÉ PÁSMO TELEVIZNÍHO VYSÍLAČE
	PŘIVÁDĚCÍ VODOVODNÍ ŘAD
	ROZVODNÁ VODOVODNÍ SÍŤ
	VODOJEM
	VODNÍ ZDROJ
	ZÁCHYTNÝ PŘÍKOP
	JEDNOTNÁ KANALIZACE
	DEŠŤOVÁ KANALIZACE
	ČISTÍRNA ODPADNÍCH VOD
	ODLEHČOVACÍ KOMORA
	VÝUSTNÍ OBJEKT KANALIZACE
	ÚZEMÍ EKOLOGICKÝCH RIZIK
	OCHRANNÉ PÁSMO VODNÍHO ZDROJE I. STUPNĚ
	OCHRANNÉ PÁSMO VODNÍHO ZDROJE II.a STUPNĚ VNITŘNÍ
	OCHRANNÉ PÁSMO VODNÍHO ZDROJE II.b STUPNĚ VNĚJŠÍ
	OCHRANNÉ PÁSMO VODNÍHO ZDROJE III. STUPNĚ
	HRANICE CHKO BÍLÉ KARPATY
II	ZONACE CHKO BÍLÉ KARPATY - II. ZÓNA OCHRANY PŘÍRODY
III	ZONACE CHKO BÍLÉ KARPATY - III. ZÓNA OCHRANY PŘÍRODY
IV	ZONACE CHKO BÍLÉ KARPATY - IV. ZÓNA OCHRANY PŘÍRODY
	MAB - BIOSFÉRICKÁ REZERVACE UNESCO
	NATURA 2000 - EVROPSKY VÝZNAMNÁ LOKALITA
	PÁSMO 50 m OD OKRAJE LESA (OCHRANNÉ PÁSMO LESA)
	PAMÁTKOVĚ CHRÁNĚNÝ STROM
	NEMOVITÁ KULTURNÍ PAMÁTKA
	OSTATNÍ PAMÁTKY MÍSTNÍHO VÝZNAMU
	REGISTROVANÉ ARCHEOLOGICKÉ LOKALITY
	SESUVNÁ ÚZEMÍ AKTIVNÍ
	SESUVNÁ ÚZEMÍ OSTATNÍ
	OCHRANNÉ PÁSMO VÝROBNÍHO AREÁLU
	PLOCHA ODVODNĚNÁ (MELIORACE)
	PLOCHY PŘESTAVBY
	OBJEKT CIVILNÍ OCHRANY
	OBJEKT POŽÁRNÍ OCHRANY
	MÍSTA VYHLÍDKY
	POHLEDOVÝ HORIZONT
	HRANICE SOUSEDNÍCH KATASTRŮ

CELÉ SPRÁVNÍ ÚZEMÍ JE ZÁJMOVÝM ÚZEMÍM MINISTERSTVA OBRANY Z HLEDISKA POVOLOVÁNÍ VYJMENOVANÝCH DRUHŮ STAVEB

Správní orgán, který vydal poslední změnu ÚP:
Zastupitelstvo obce Rokytnice
Pořadové číslo změny: 2
Datum nabytí účinnosti poslední změny ÚP:
18.08.2022

Oprávněná úřední osoba pořizovatele: Mana Josef
Funkce: referent oddělení územního plánování
Podpis a razítko:

Městský úřad Valašské Klobouky, Stavební odbor, oddělení územního plánování

Josef Mana
Digitálně podepsal Josef Mana
Datum: 2022.08.29 10:52:56 +02'00'

PŘÍLOHA Č.4

ING. ARCH. J. ŠIMORDOVÁ, POD VODOJEMEM 4500, ZLÍN

Pořizovatel: Město Valašské Klobouky, stavební úřad		Zak.č.: ..
Obec: Rokytnice	I. Kraj: Zlínský	Arch.č.: ..
Akce: ÚZEMNÍ PLÁN ROKYTNICE STAV PO ZMĚNĚ Č. 2		Formát: 23 A4
		Stupeň:
		Datum: 03/2022
		Měřítko: 1:5 000
Obsah: KOORDINAČNÍ VÝKRES		Č.v.: **P4 1-2**